


Principeprofiel Vincent van Goghweg bestaande situatie



Principeprofiel Vincent van Goghweg met vrijliggend fietspad (variant 1 en 2)

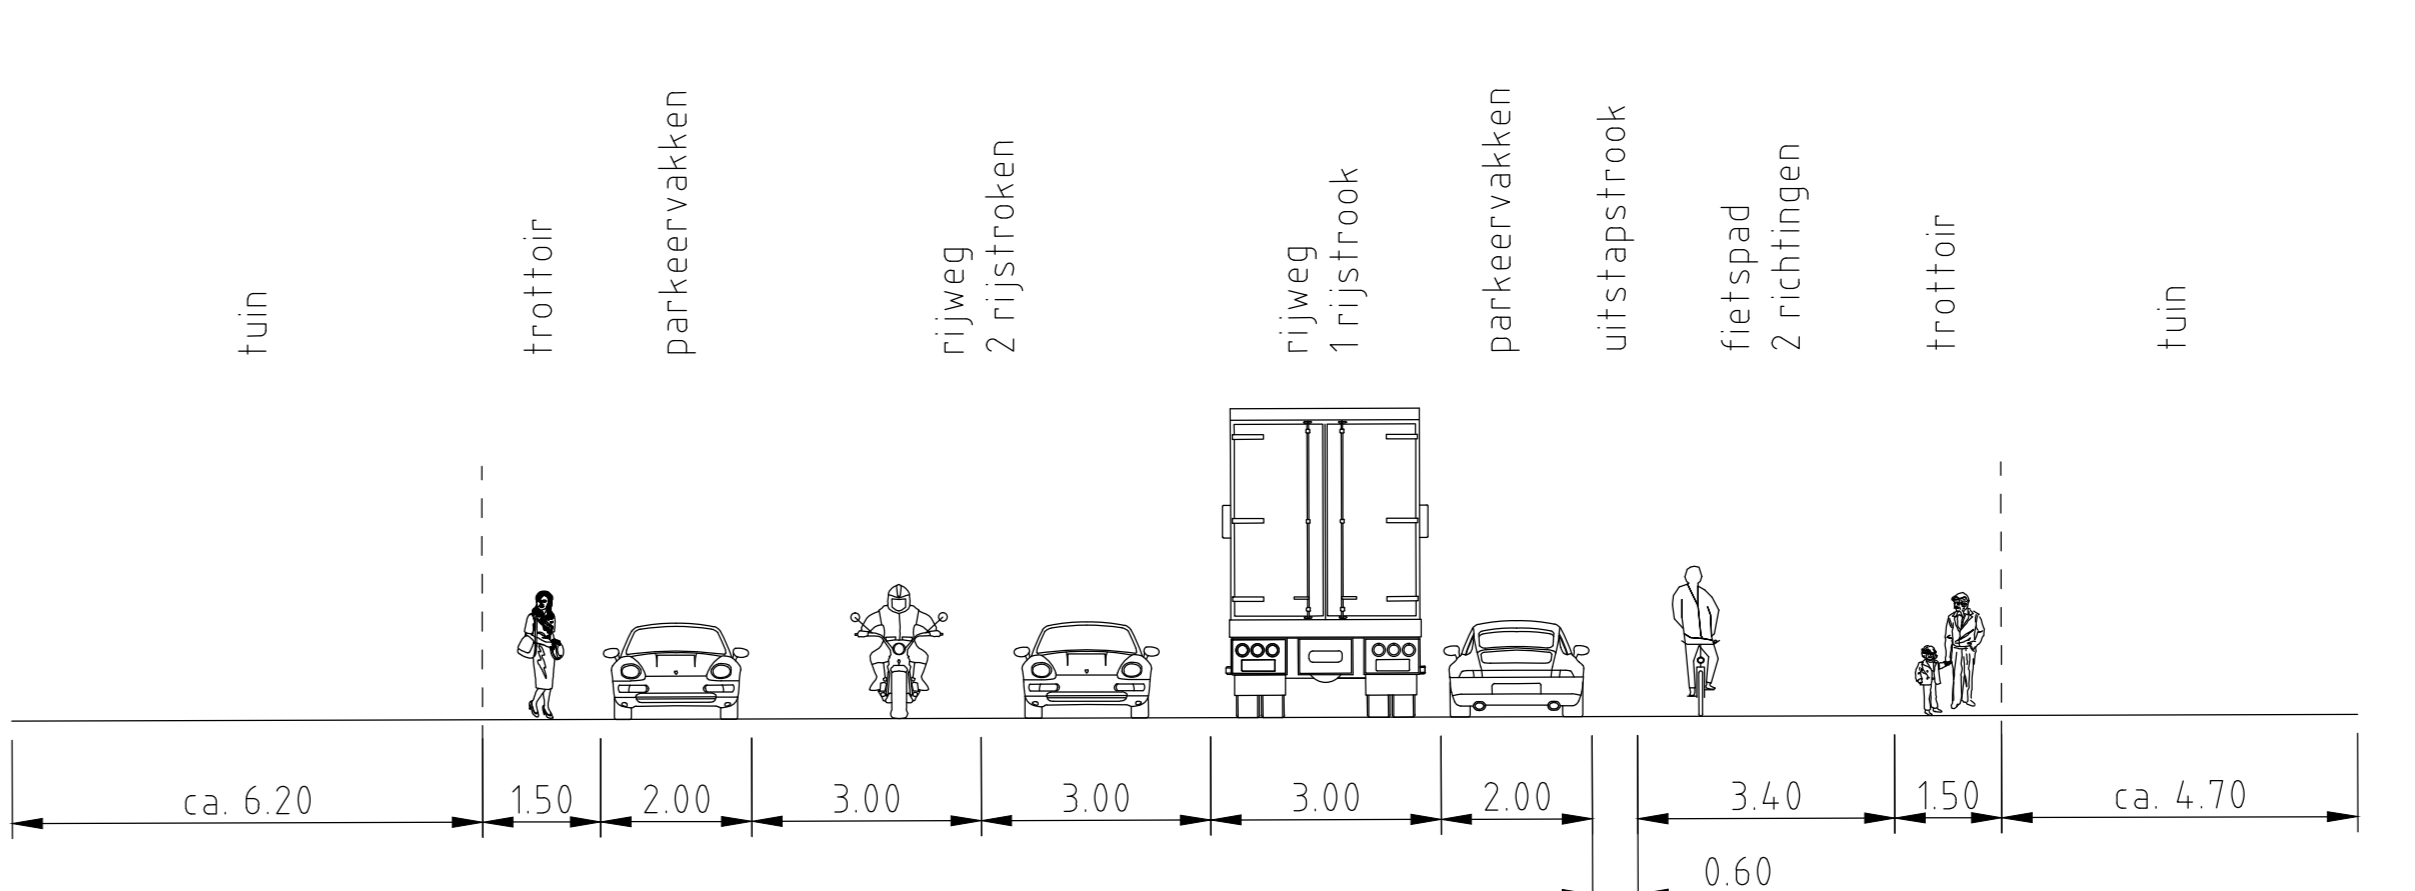

- RENVOL - VTA inventarisatie bomenwacht**
- voldoende tot goed
 - matig
 - slecht
 - niet te beoordelen
 - nader onderzoeken

- RENVOL - WEGEN**
- nieuw ontwerp
 - - - - - markering nieuw ontwerp
 - - - - - wachtrij verkeer één-richt. brug 2020
 - - - - - wachtrij verkeer 6-richt. brug 2020
 - - - - - bestaande situatie
 - - - - - kadastrale grens
 - ⊙ bestaande lichtmast

